

19,5




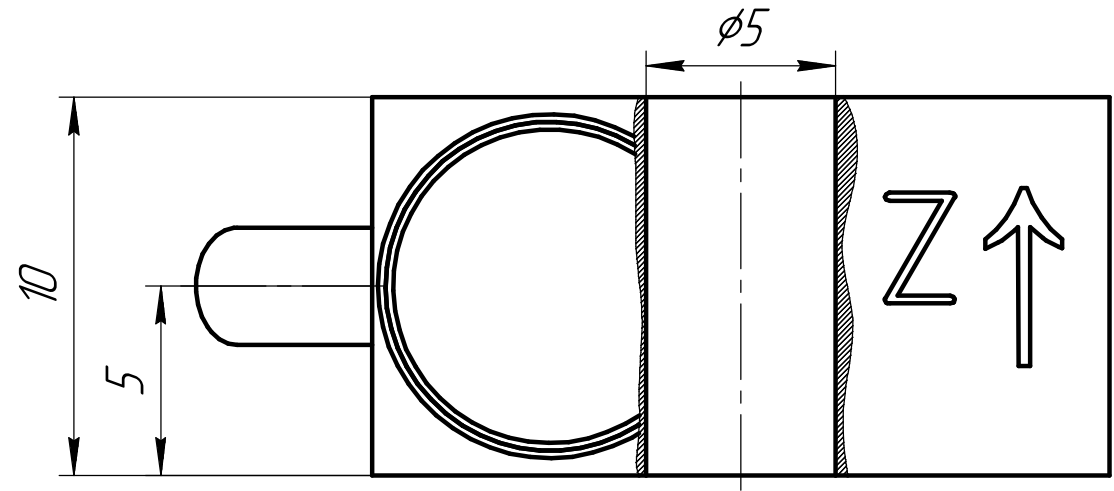


Схема электрическая соединений

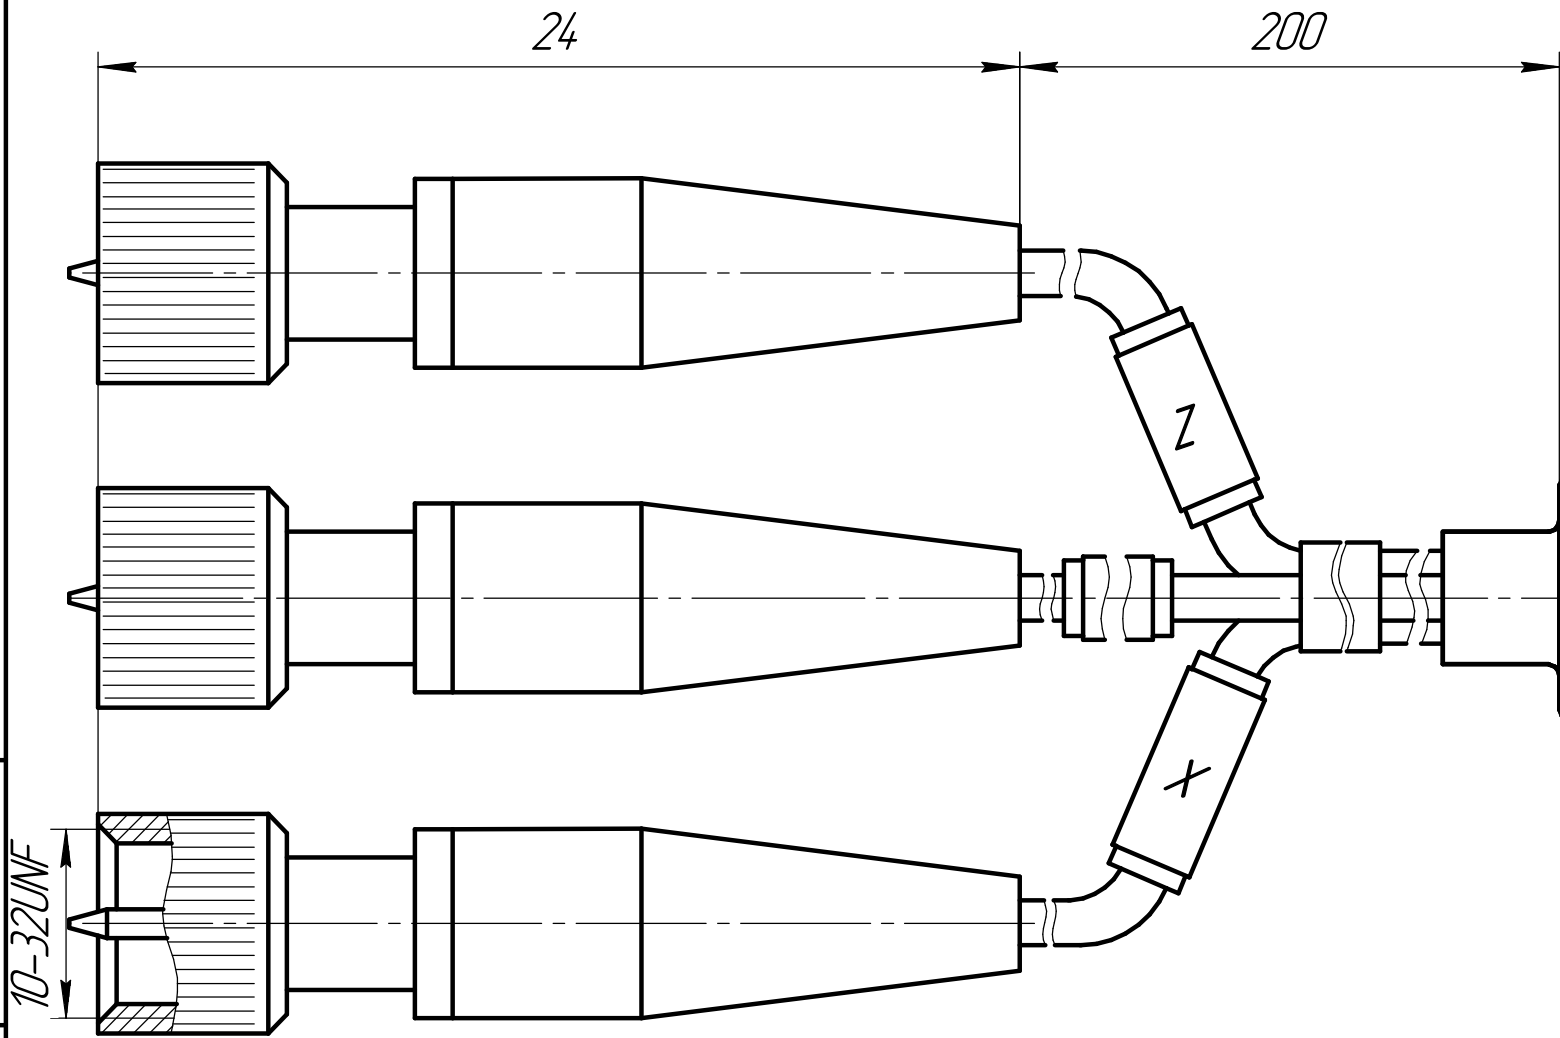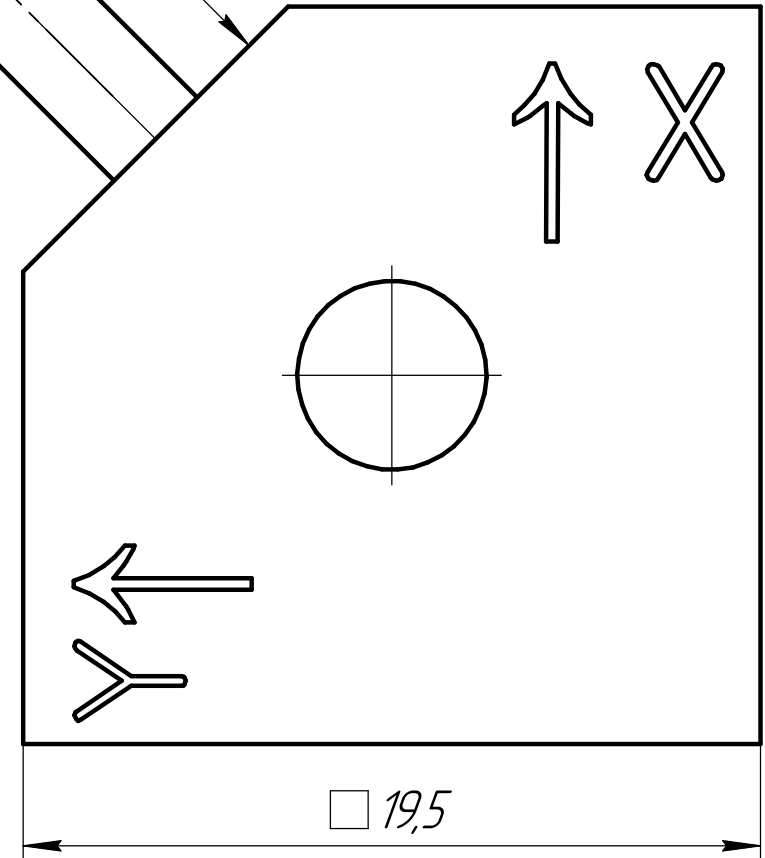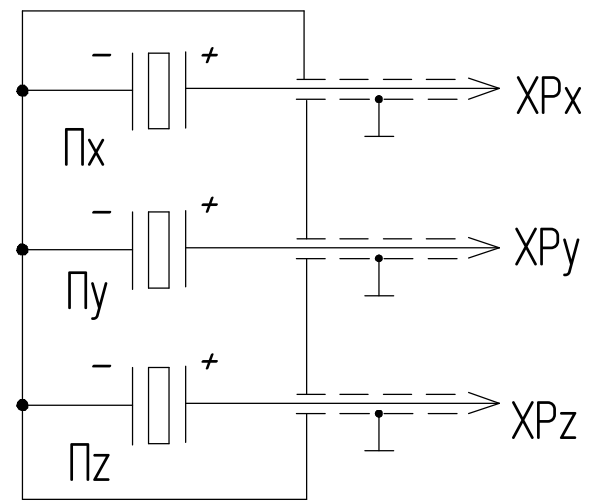

Изм. № подл.	Подп. и дата	Взам. инв. №	Инд. № дурл.	Подп. и дата

Изм.	Лист	№ докум.	Подп.	Дата



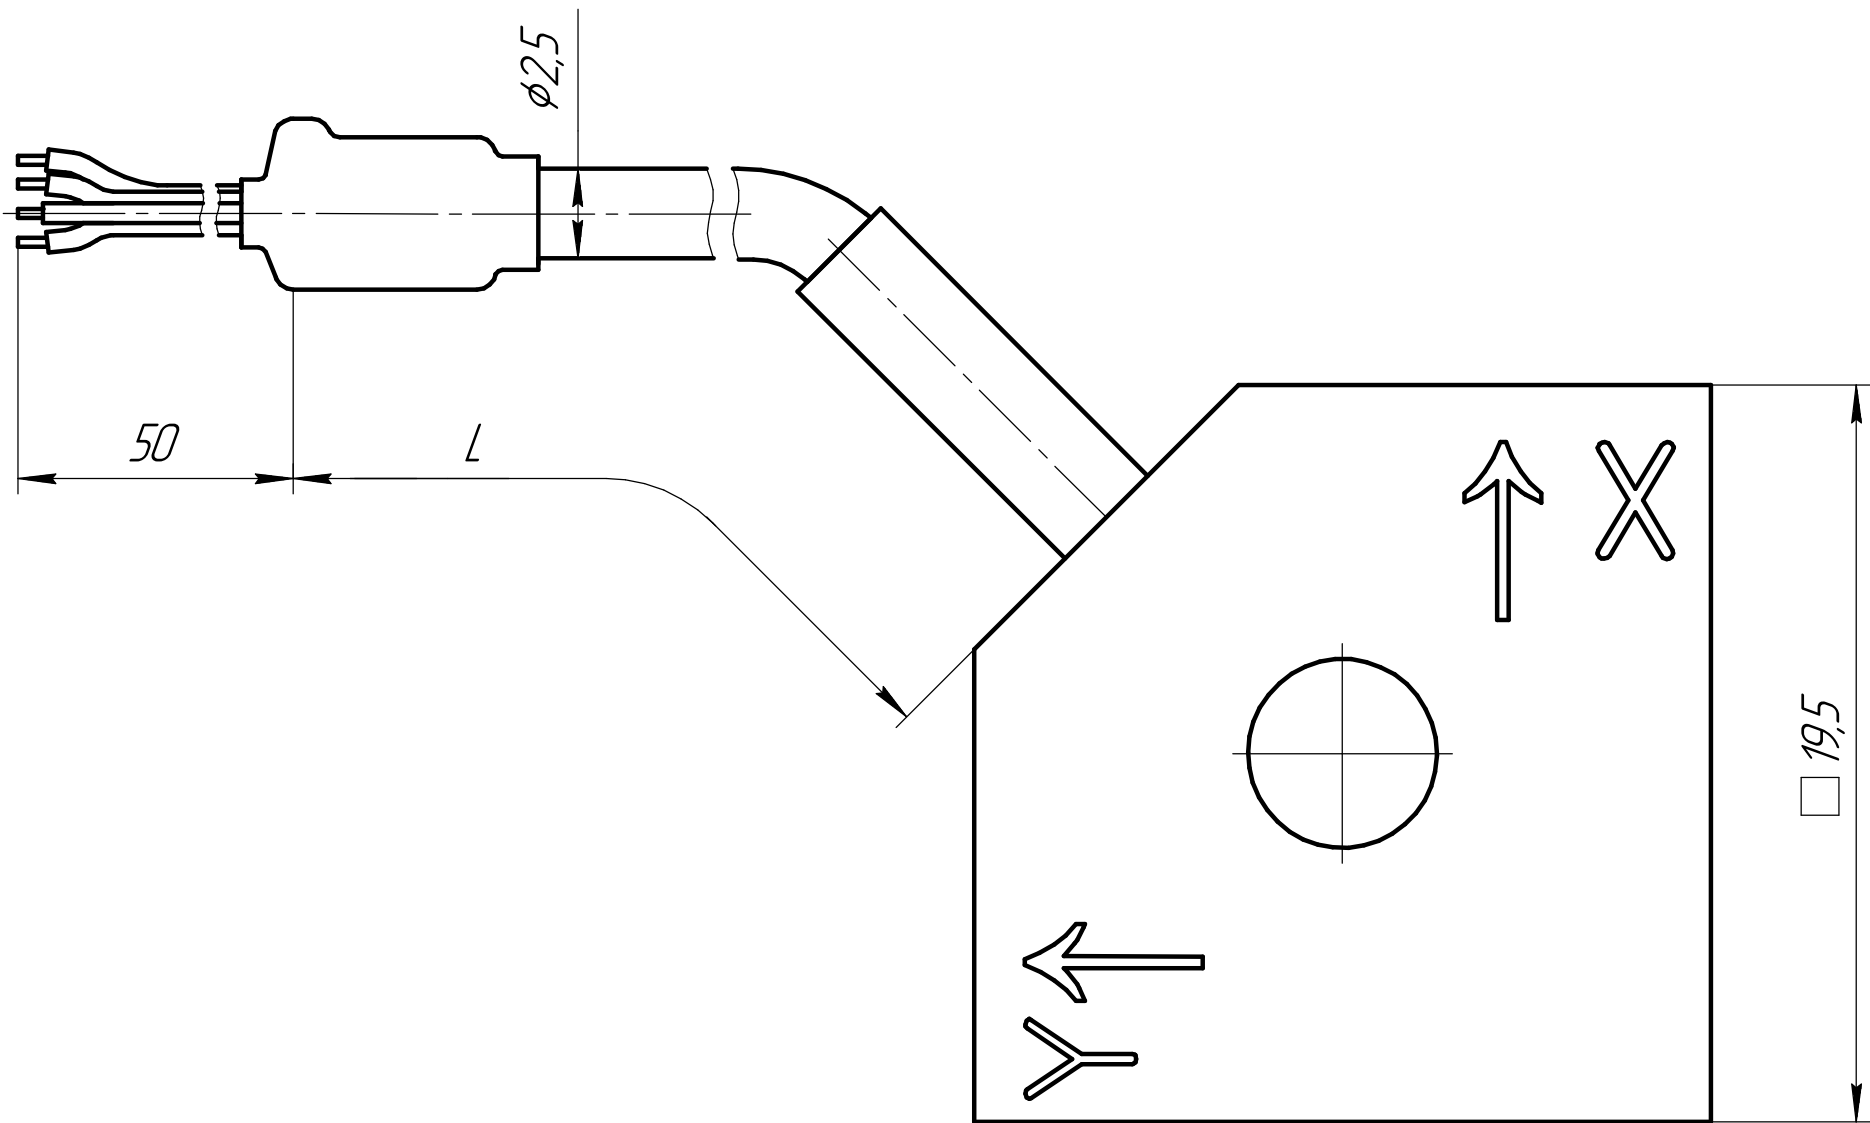


Схема электрическая соединений

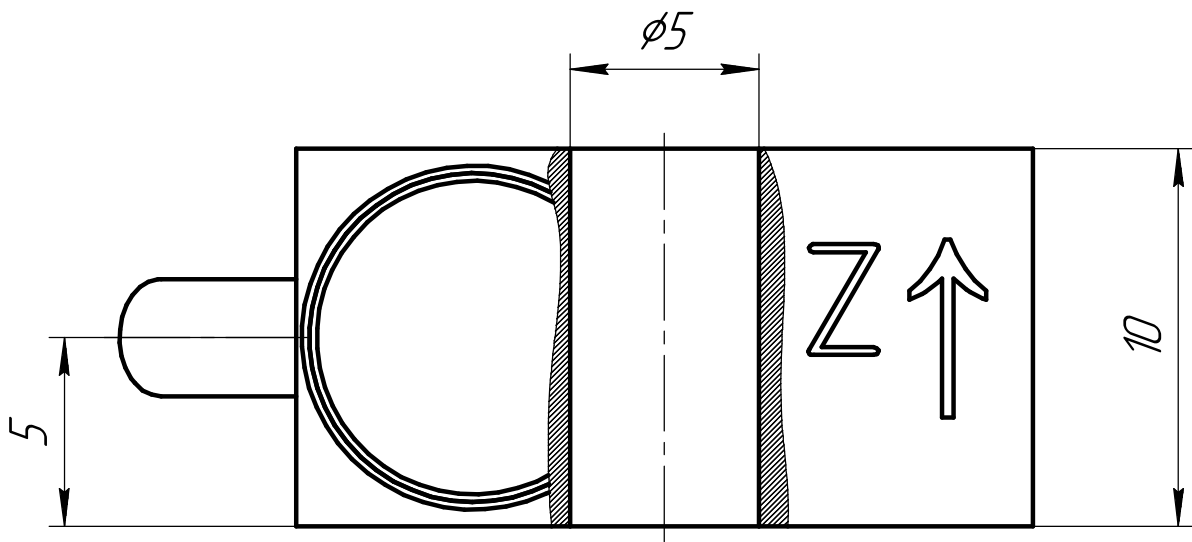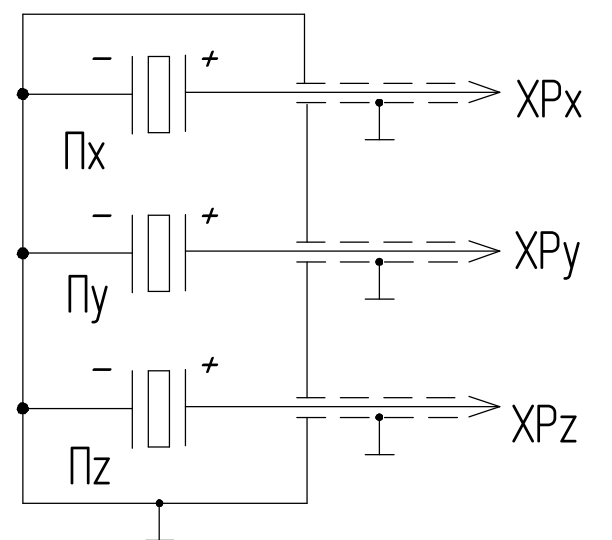

Инд. № подл.	Подп. и дата	Взам. инд. №	Инд. № дурл.	Подп. и дата

Изм.	Лист	№ докум.	Подп.	Дата