

Рис. 3



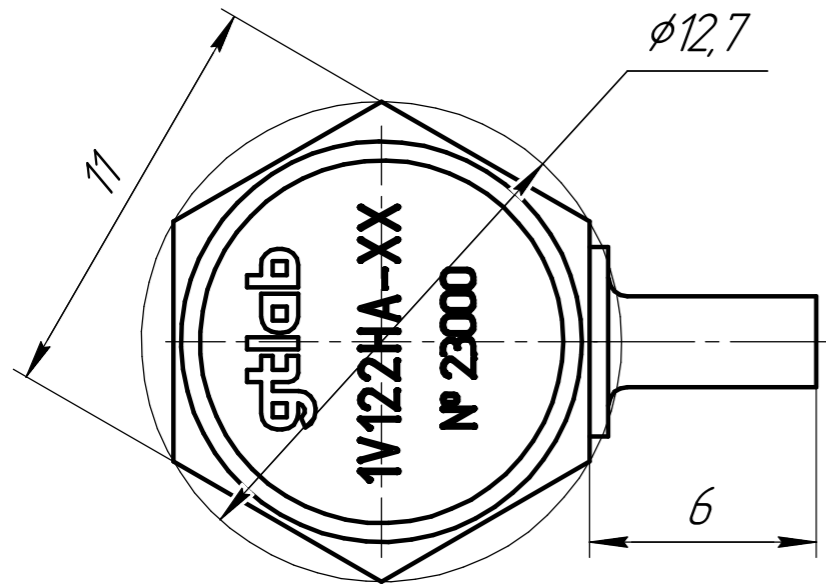


Схема электрическая соединений с доковым выходом встроенного кабеля

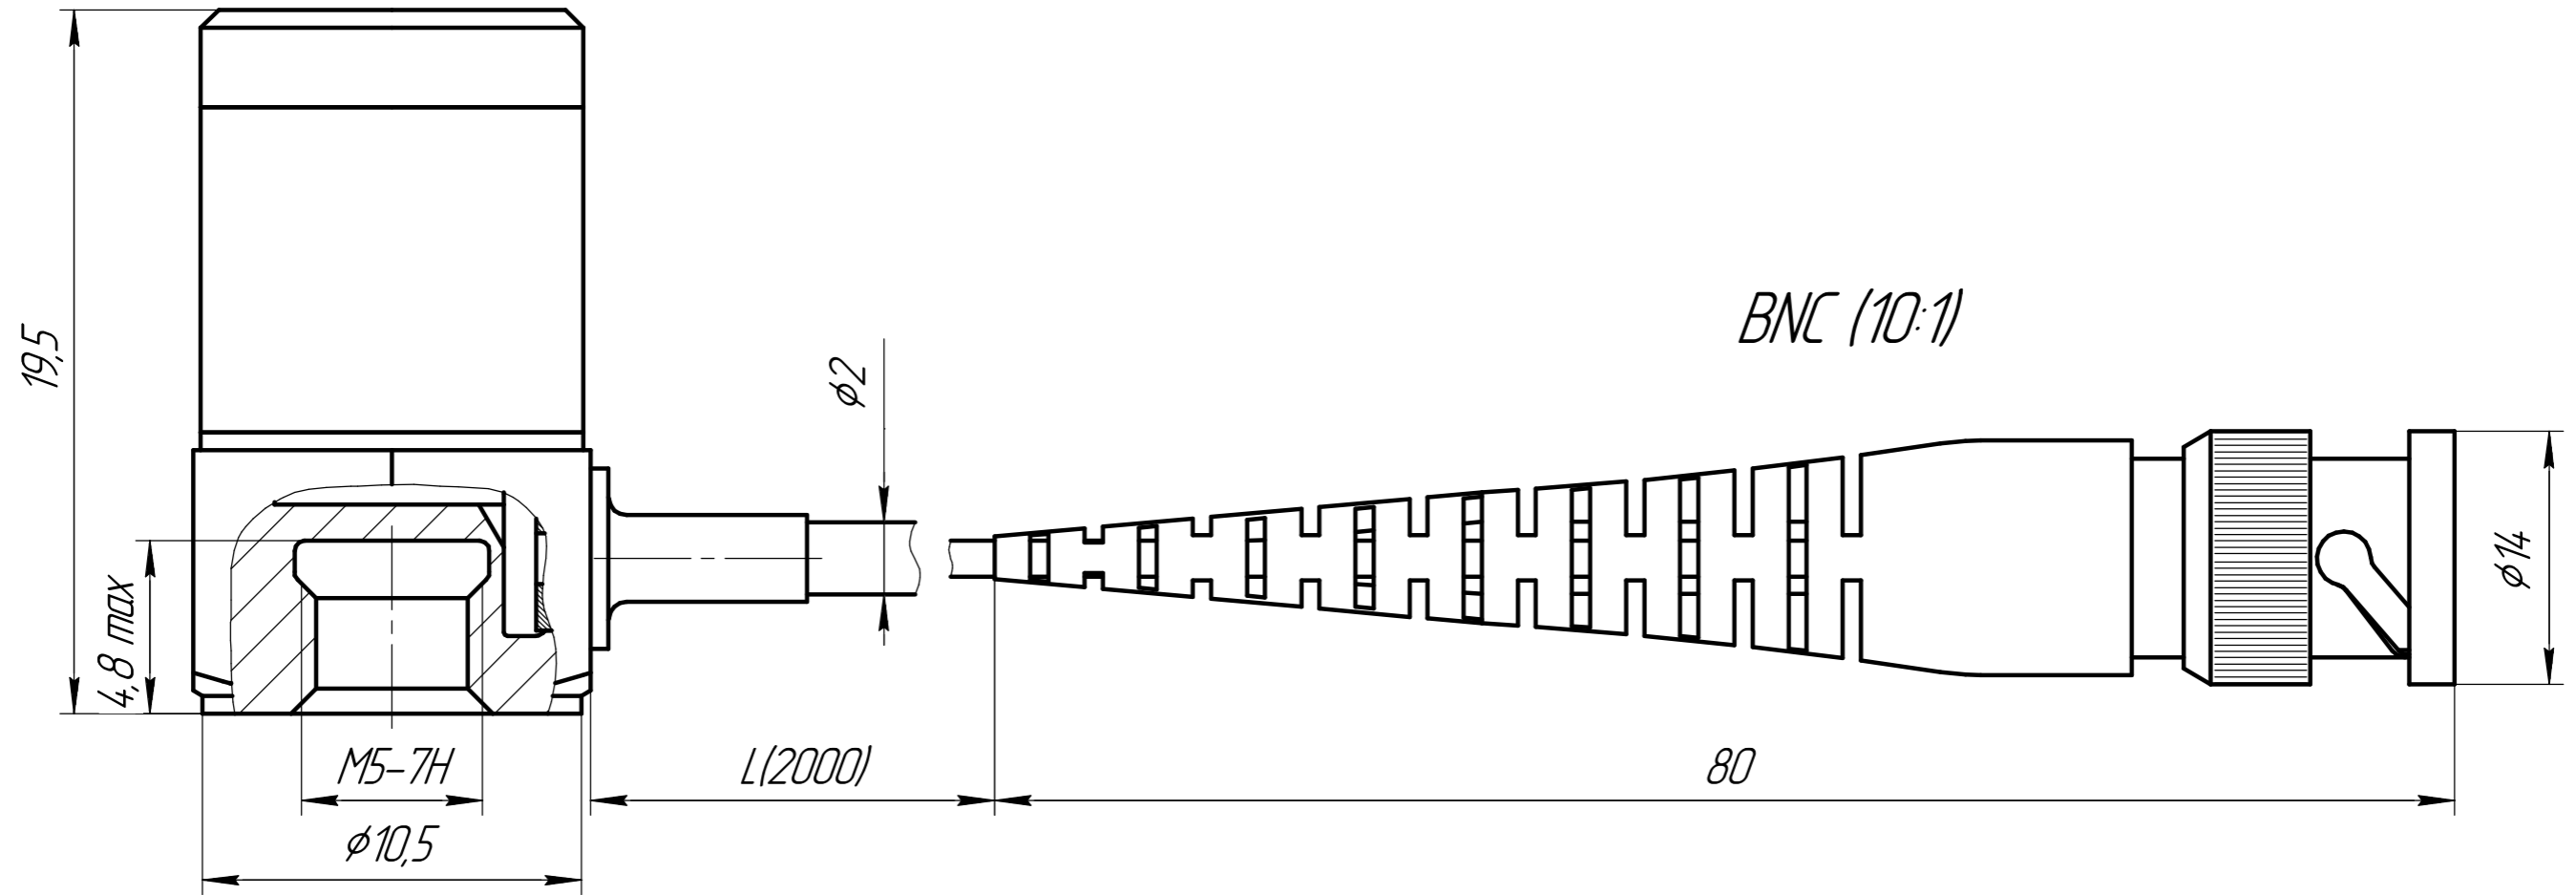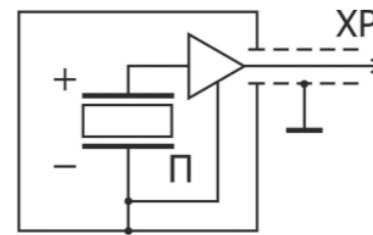

Изм. № подл.	Подп. и дата	Взам. инв. №	Инд. № докл.	Подп. и дата

Изм.	Лист	№ докум.	Подп.	Дата